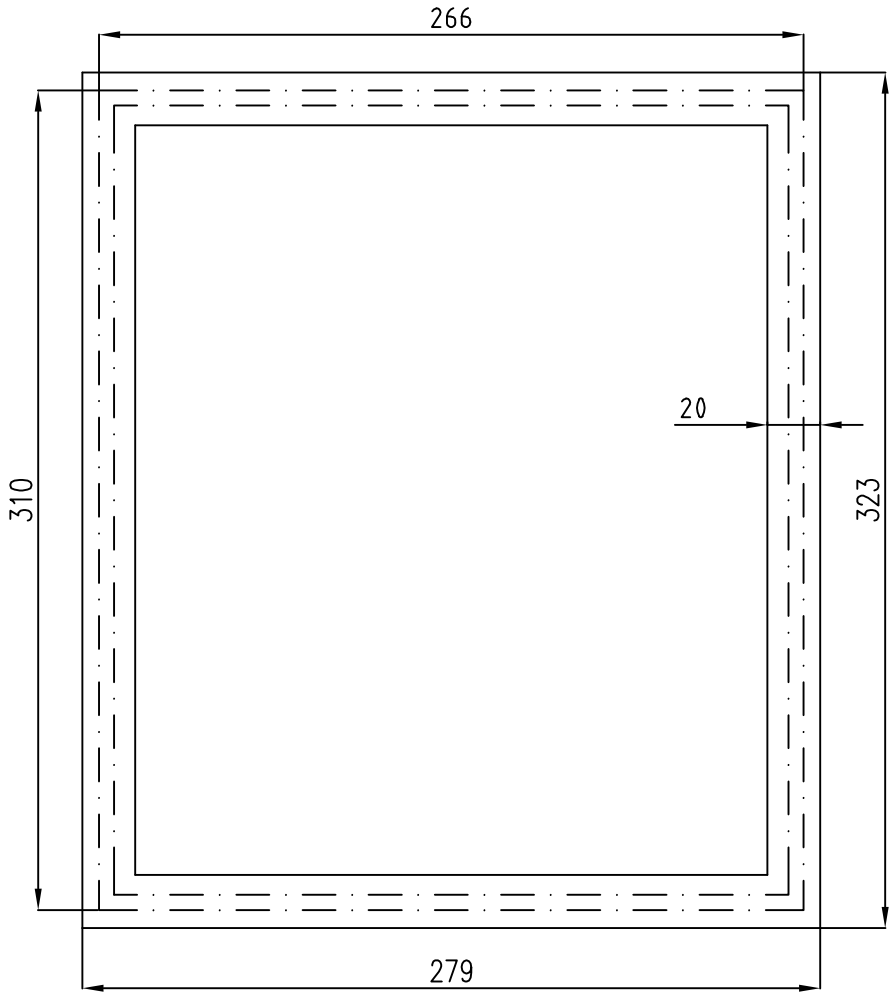

= Außenkante Fundament

= Außenkante Gewächshaus

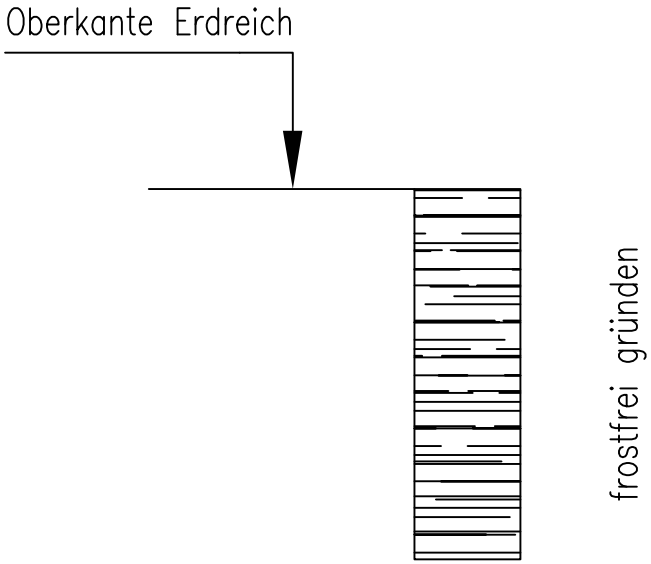

kg/m		Maßstab: 1:20; 1:2	Material:		
0,00 kg		Fundamentplan			
	Datum	Name			
Bearb.	20/04/18	Hedemann	Novum Typ 3		
Komm.					
kg/gesamt					
0,00 kg		KGT Kreative-Garten-Technik		Blatt: 1	1 Bl.

Editor:	P0000000	Profilschnitt:	.dxf	Maschine:	Maschine
Sägeblatt:	0,0mm	Fräser:	Ø 0,0mm	Bohrer:	Ø 0,0mm